

DETALHES CONSTRUTIVOS

ENGENHEIRO

CONTEUDO

VIGA BALDRAME


DATA

ESCALA

FOLHA

-

05/08

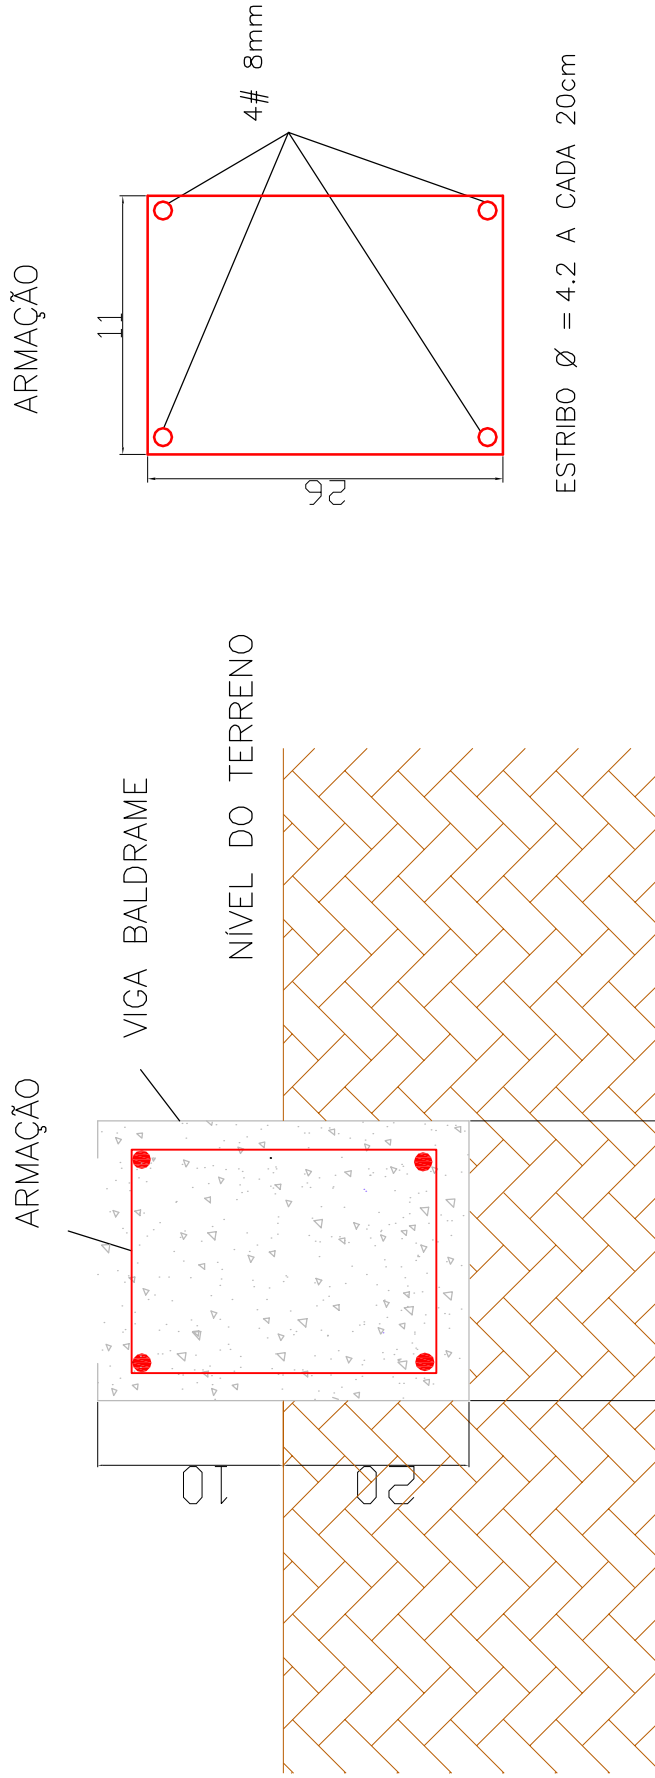

ESTA É UMA ILUSTRAÇÃO DE MEDIDA CONVENCIONAL PADRÃO, SEGUIR RECOMENDAÇÕES DO ENGENHEIRO PARA A OBRA ESPECÍFICA.